


Dachfenster Marke Eigenbau

Optional mit Rolladen

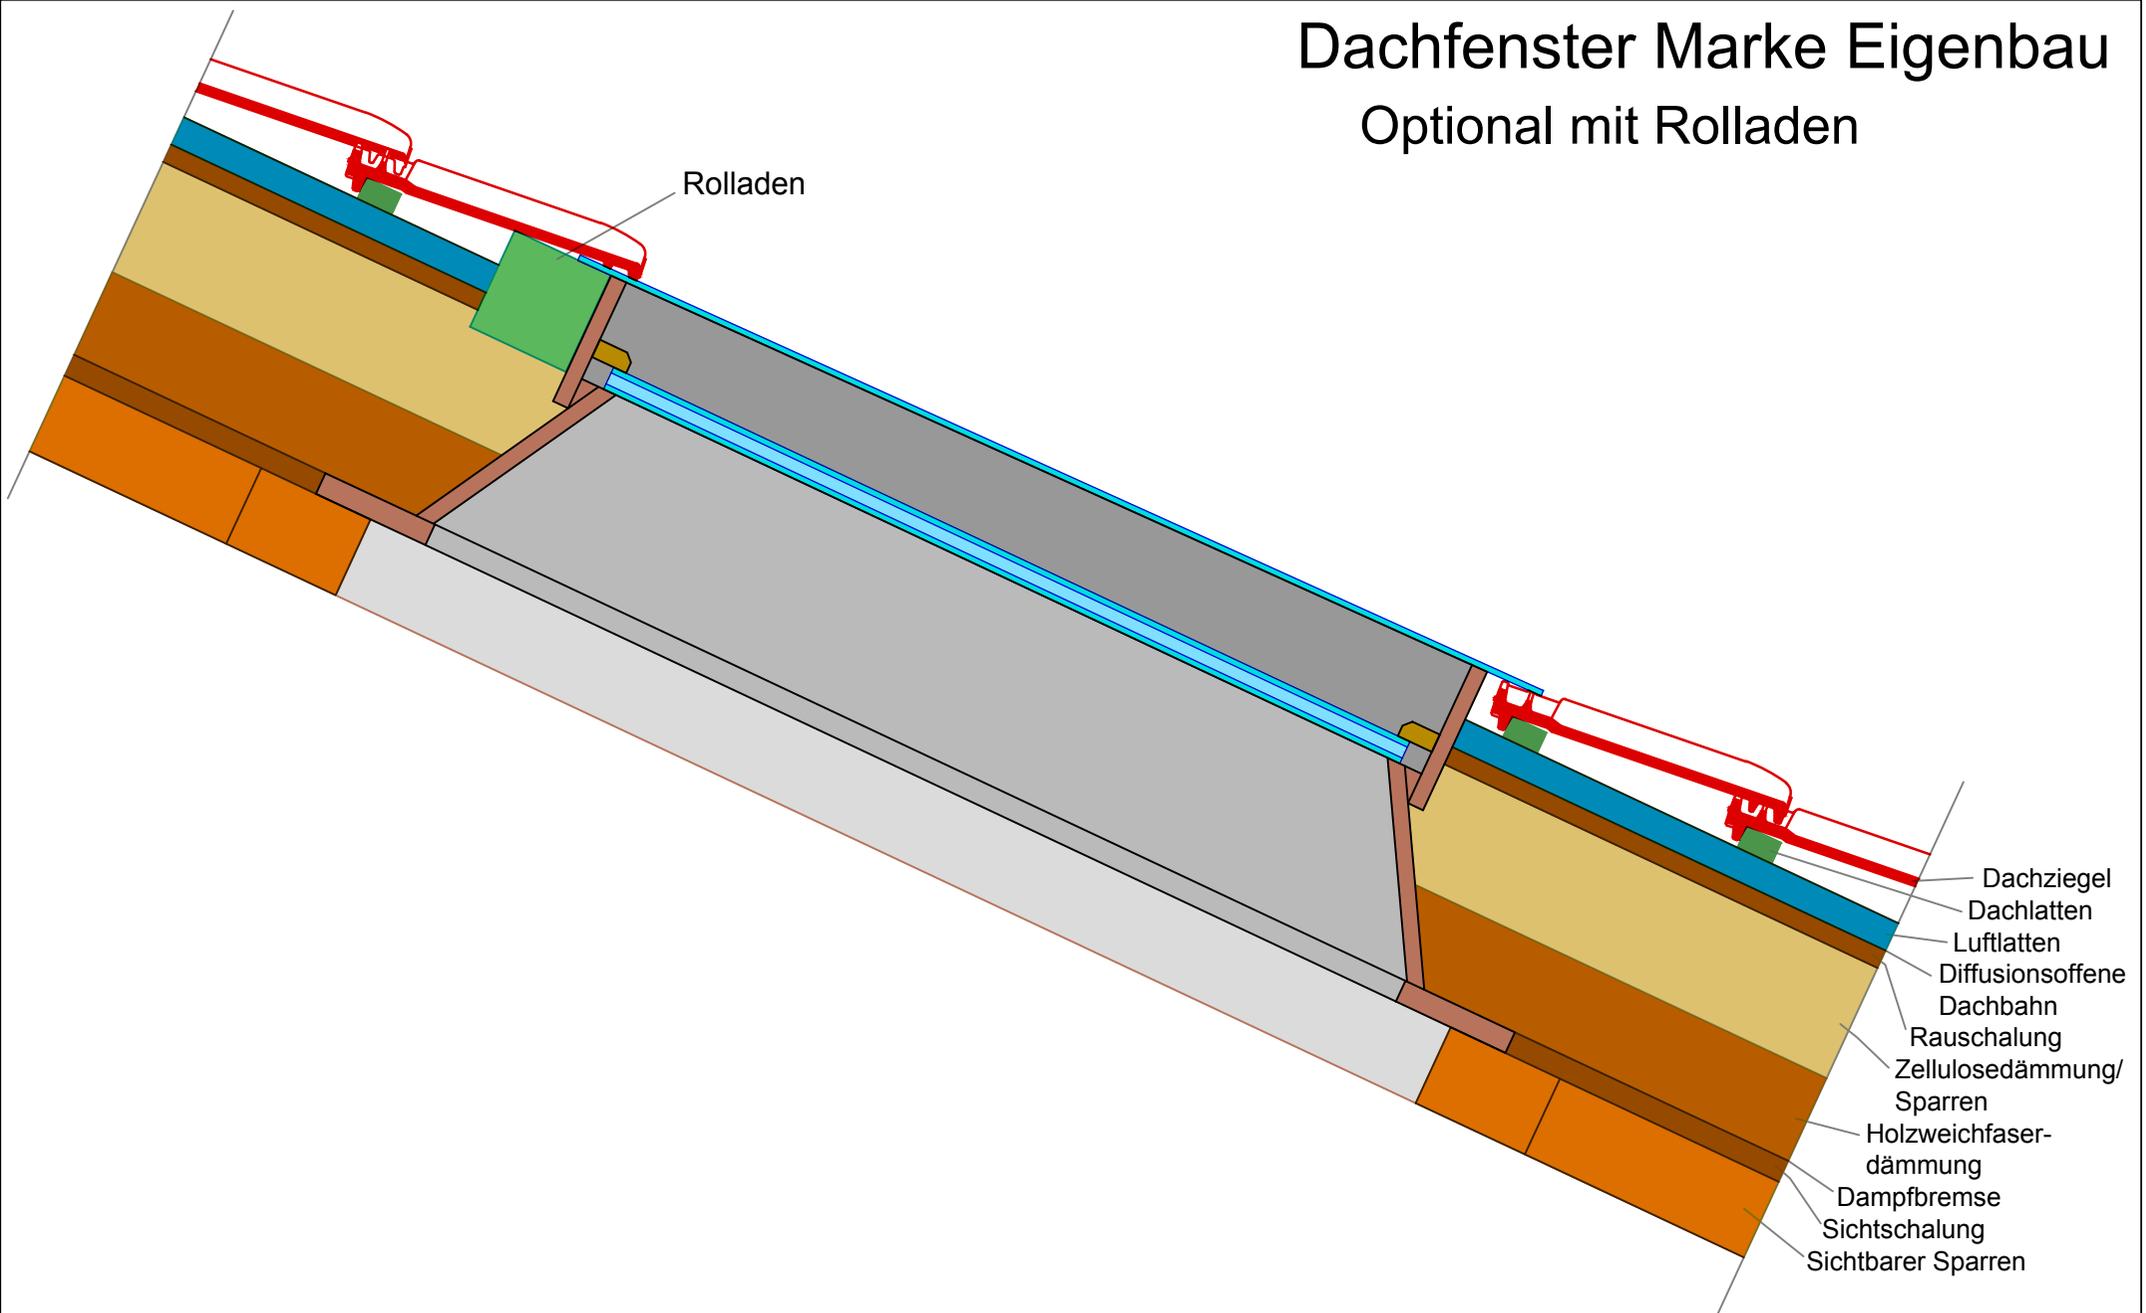

Bauherr:			 <p>ZIMMEREI NATTRODT Postweg 5, 83123 Amerang Telefon 08075/914782 Mobil 0163/4535626 Email postfach@sichtdachstuhl.de Internet www.sichtdachstuhl.de</p>
Bauvorhaben: Dachfenster			
Planinhalt:			
Maßstab: 1 : 10	Datum: 06.03.2015	gez. von: Markus Nattrodt	